



Levanger kommune
Møteinnkalling

Utvalg: Levanger Arbeidsmiljøutvalg
Møtested: Møterom 3008 Formannskapssalen, Levanger Rådhus
Ekstraordinært AMU
Dato: 13.05.2014
Tid: 14:00

Forfall meldes til utvalgssekretær some@innherred-samkommune.no som sørger for innkalling av varamedlemmer. Varamedlemmer møter kun ved spesiell innkalling.

Sakliste

Saksnr	Innhold
PS 22/14	Godkjenning av innkalling og sakliste
PS 23/14	Godkjenning av møteprotokoll fra siste møte
PS 24/14	Byggeprosjekt Frol barnehage – midlertidig barnehage

Vel møtt!



Kjell Hugo Dybvik (Sign)
nestleder

PS 22/14 Godkjenning av innkalling og sakliste

PS 23/14 Godkjenning av møteprotokoll fra siste møte



Levanger kommune

Sakspapir

Byggeprosjekt Frol barnehage – midlertidig barnehage

Saksbehandler: Eyolf Johansen	Arkivref: 2014/3358 - /
E-post: eyolf.johansen@levanger.kommune.no	
Tlf.: 74052802	

Saksordfører: (Ingen)

Utvalg	Møtedato	Saksnr.
Levanger Arbeidsmiljøutvalg	13.05.2014	24/14

Rådmannens forslag til vedtak:

Arbeidsmiljøutvalget (AMU) godkjenner de foreliggende planer for midlertidig barnehage ved Frol barnehage

Hjemmel/bakgrunn for saken:

Ingen

Vedlegg:

1 Vedlegg - Godkjennelse og Uttalelse fra ansatte - Tegninger

Saksopplysninger:

Prosjektet for Frol barnehage er utarbeidet i samarbeid mellom Levanger kommune v/bygg og eiendom, ansatte/verneombud/administrasjonen ved barnehagen. De ansatte har vært medvirkende i prosessen.

Frol barnehage er en del av Frol oppvekstsenter.

Bygget er tenkt plassert min 8 m fra eksisterende bygg og er beregnet til å være midlertidig.

Nybygget inneholder garderober, avdeling og andre rom, bl.a grupperom som benyttes av barnehagen, samt rom for de ansatte, personalrom, kontor og garderobe / wc og dusj. Bygget er modulbygg levert av Eide Bygg og Anlegg, underleverandør er Moelven Bruk, bruttoareal 300 m².

Det er i dag 14 ansatte, etter utbygging vil barnehagen ha 16 ansatte inkl. renholder, alle kvinner. Etter at nybygget er ferdig er det 1 garderobe/dusj/ WC i hvert bygg.

Det er medtatt balansert ventilasjonsanlegg, solskjerming i h.h.t TEK 10.


Oppvarming skjer ved elektriske lavtempererte panelovner.

Vurdering:

Rådmannen anbefaler at arbeidsmiljøutvalget (AMU) godkjenner de foreliggende planer for et midlertidig nybygg ved Frol barnehage.



Lastet 1 av 2 kartfliser

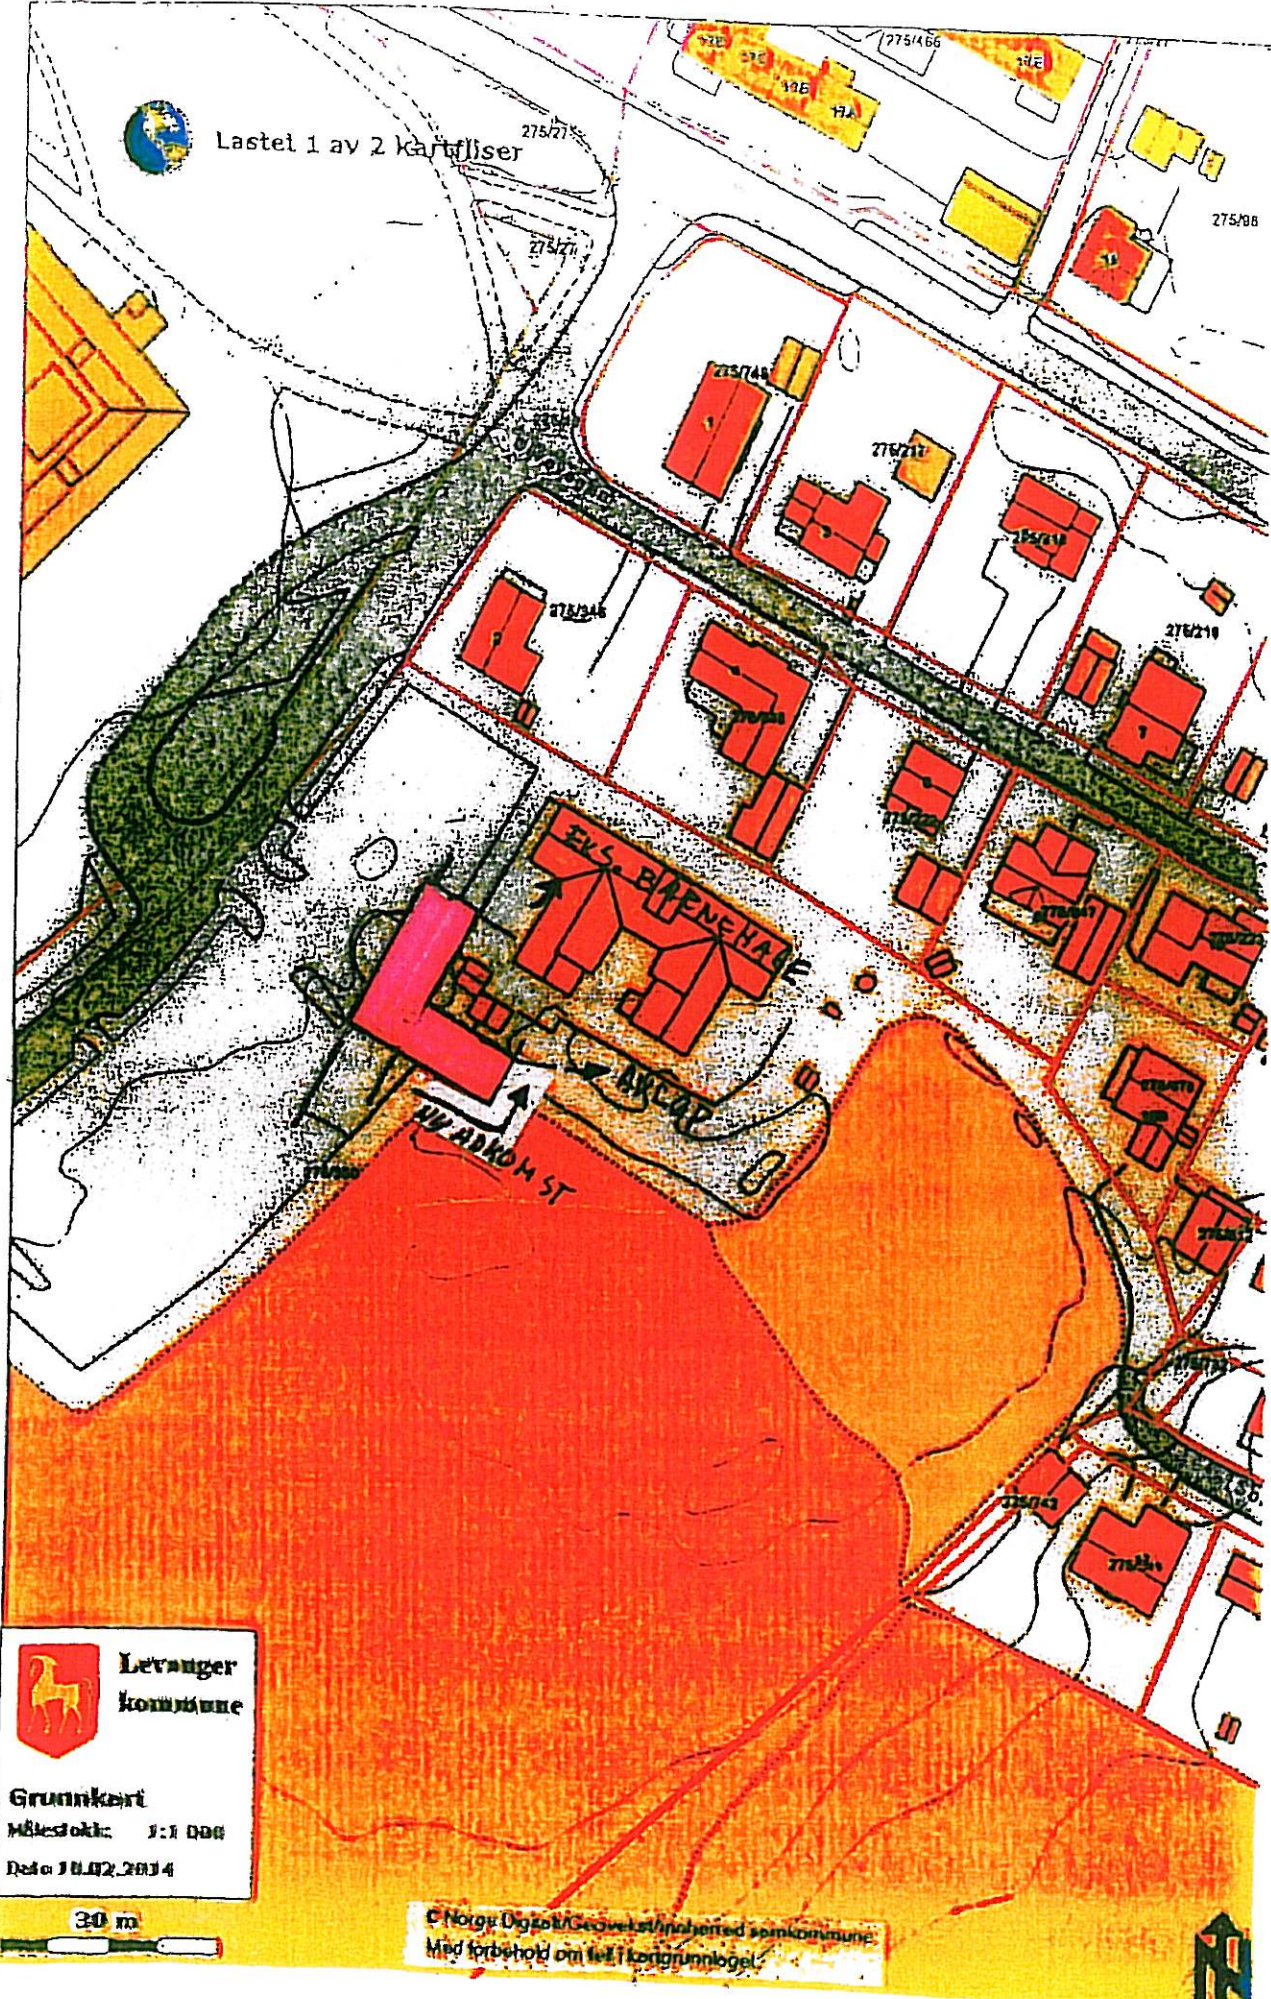

 **Levanger kommune**

Grunnkart
 Målestokk: 1:1 000
 Dato: 10.02.2014



© Norge Digitalt/Geovekst/innhordet samkommune
Med forbehold om feil i kartgrunnlaget.

