




Hjørnet Håkon den godes gate og Brugata
Røskoftgården

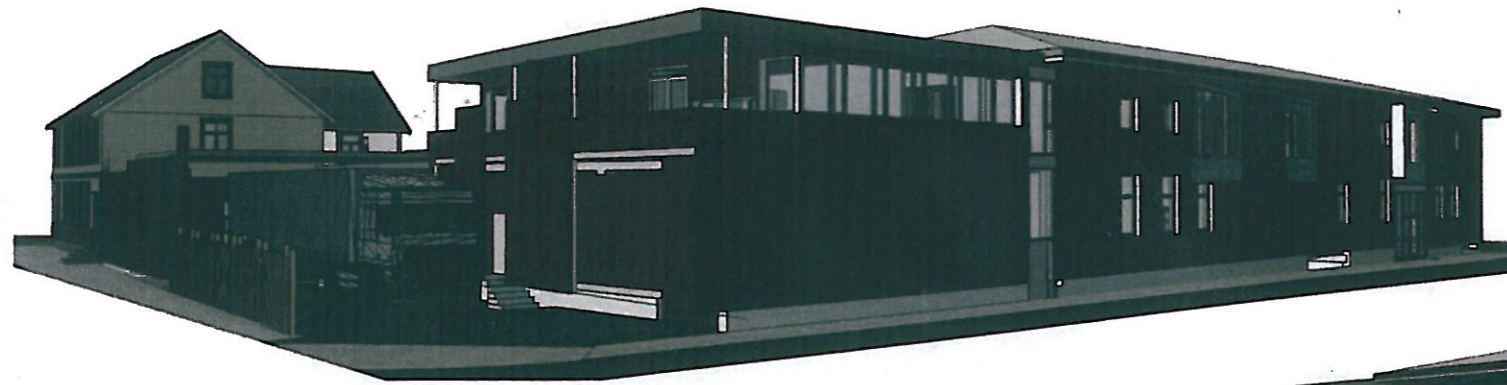

Vareintak i krysset mellom
Brugata og Jernbanegata

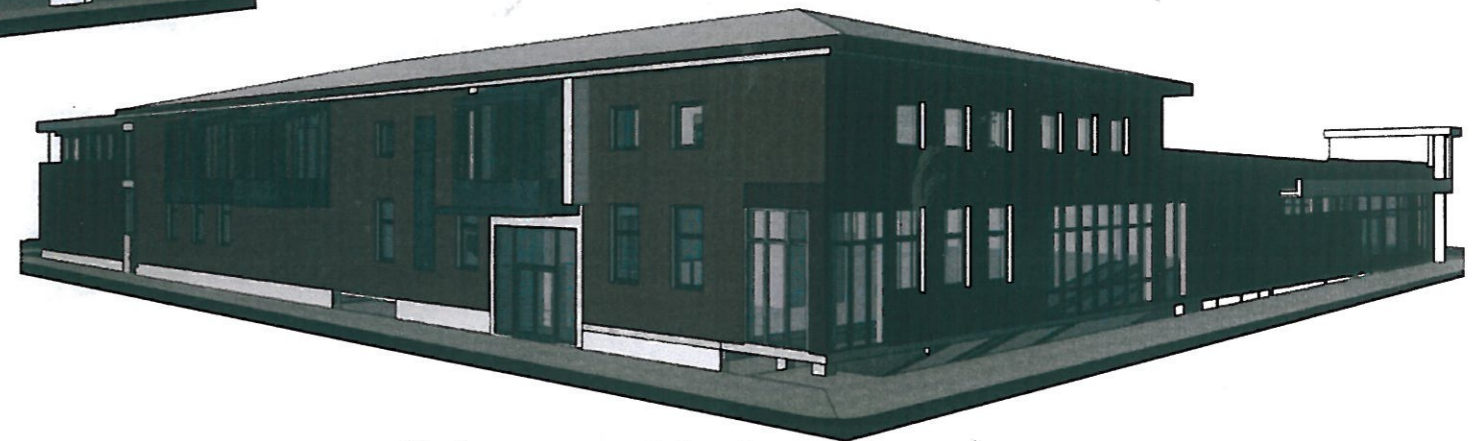

Ny inngang mot Jernbanegata
Kryss mellom Sundgata og Jernbanegata

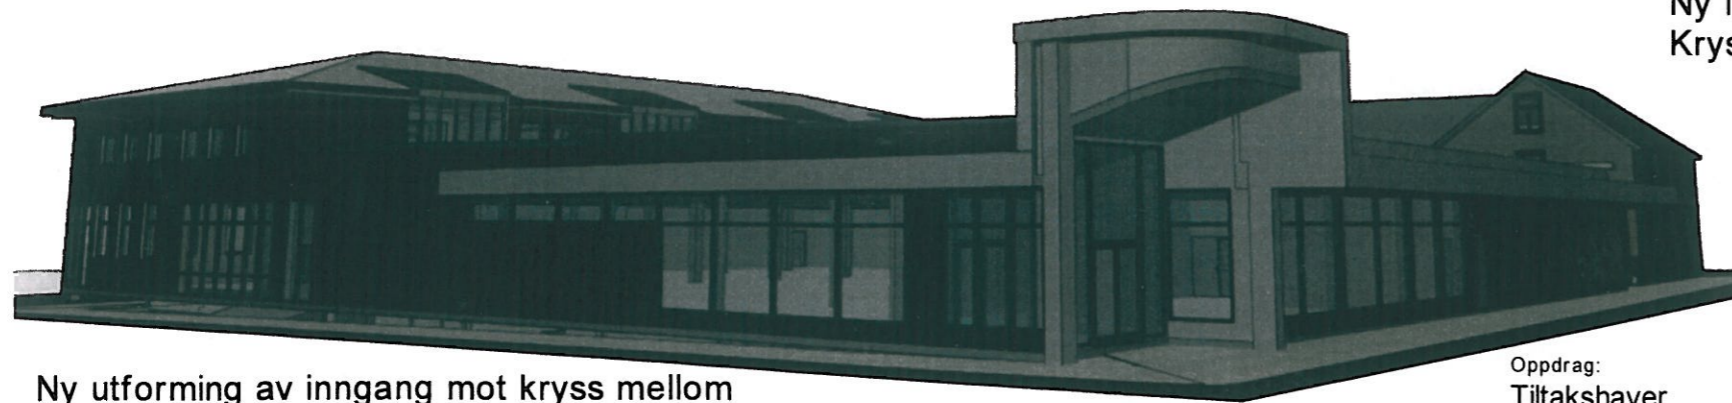

Ny utforming av inngang mot kryss mellom
Sundgata og Håkon den godes gate.

Oppdrag:
Tiltakshaver
Coop Inntrøndelag
Adresse
Type tegning:
Gateillustrasjoner

Fase: **BYGGEMELDING**

A Oppdatert hjørne hovedinngang 060513/kh

index beskrivelse dato/sign



LETNES NPA
ARKITEKTKONTOR AS

Oppdragsnr:
2010.01

14.04.2013

www.letnesark.no
firmapost@letnesark.no
postboks 37, Nordgata 28
7651 VERDAL
tlf 7404 1700

Filnavn:
1001-Megakvartalet-BM
190413v1.pln

Kontroll prosjekt.

Sign
K.H

Kontroll.

revisjonsindex

arkiv:

Tegn.nr: **2010.01 B30-04 A**