
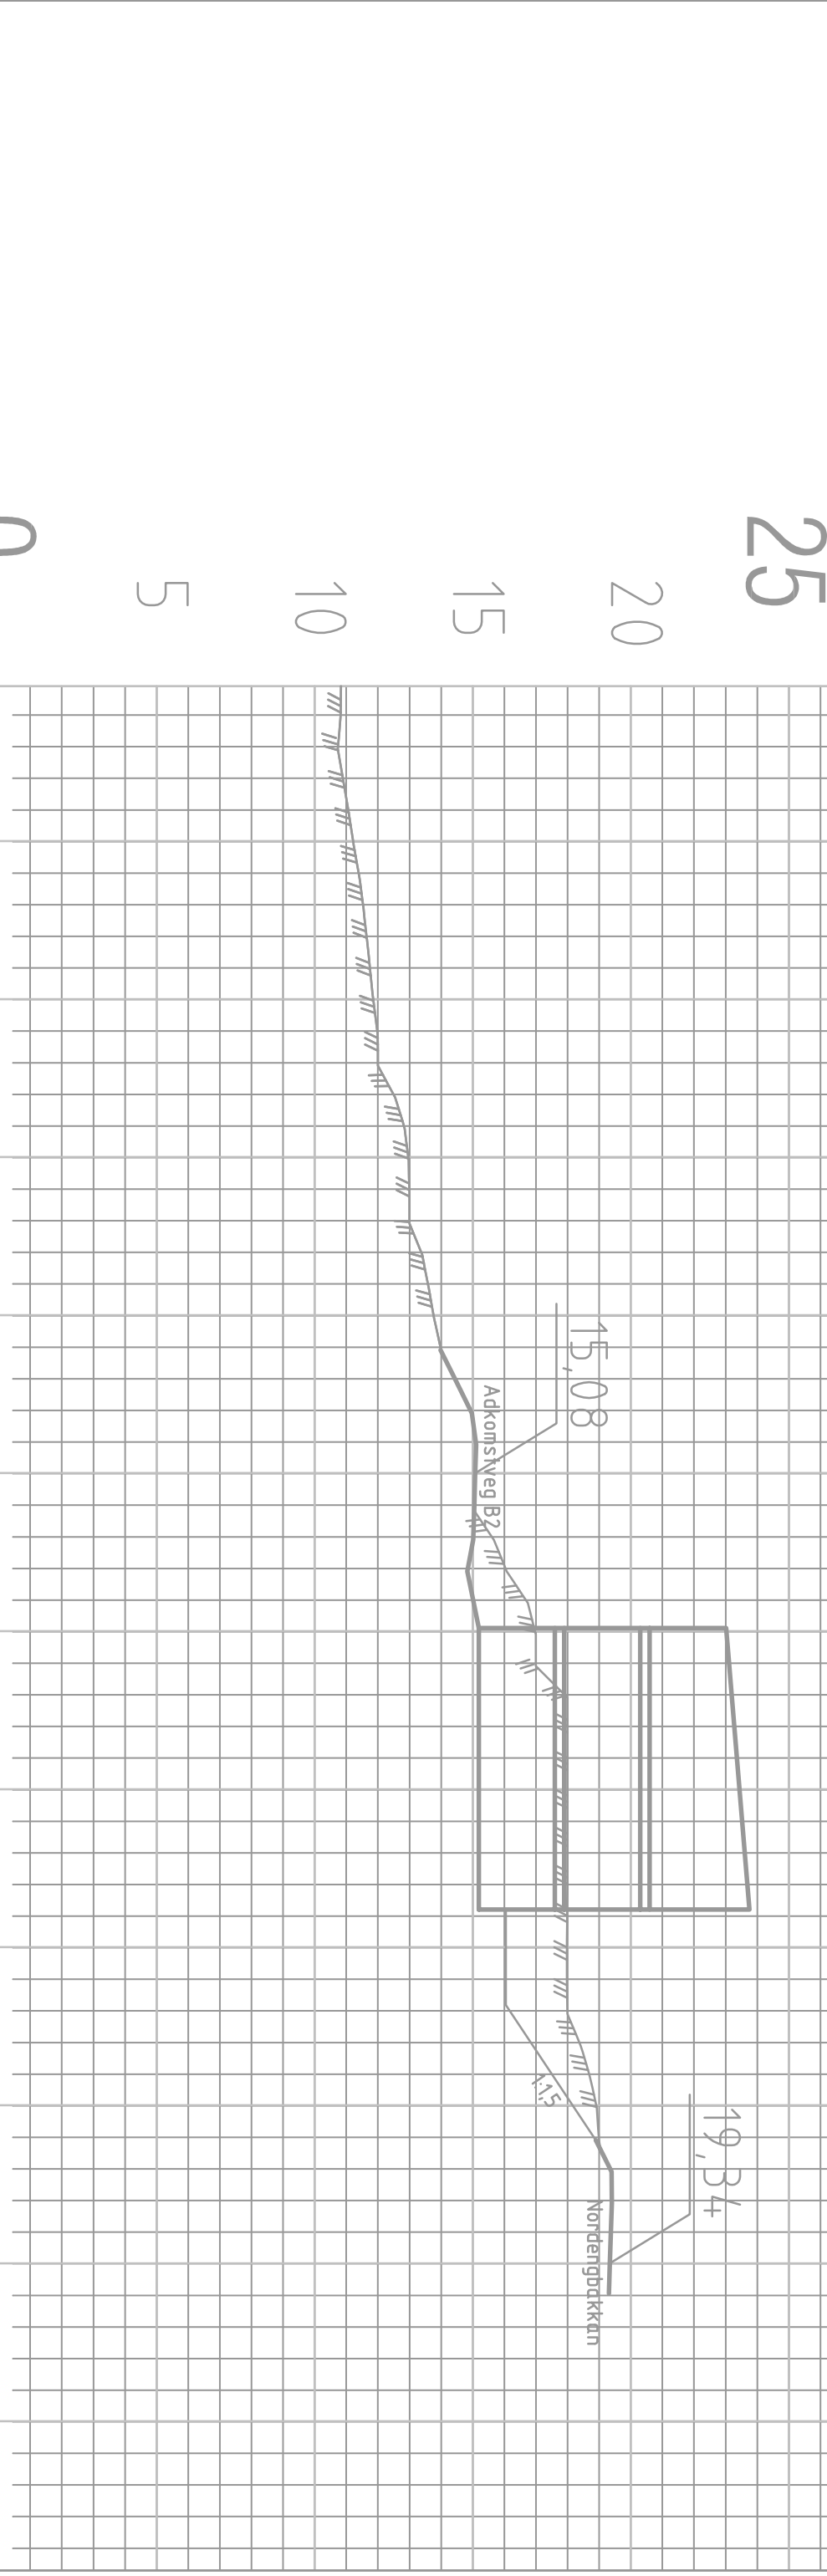


C	Eksist. terreng inntegnet	30.4.14	AM	HB
B	Rev. høyde bygg =15,2	29.4.14	AM	HB
A	Inntegnet bygg 10 med terreng tilp.	24.9.13	AM	HB
Nr	Etning	Dato	Sgt	Korr.
Revisjoner				

Oppdragsyver/tiltakene		
Expo nor		
Oppdragsyvers prosjnr	Oppdragsyvers art. kode	

Prosjekt	Kjønstadmarka B	Prosjektnummer	5130753
Saksbehandler	A.Moe	Tlf	416 77 698
Anleggskategori	-	Fase	-

Tegning		Kontrollert av	Dato
Profilerings BK 3		HB	13.9.2013
Lengdeprofil		Formål	A3
		Målestokk horis.	1:200
		Målestokk vertikal	1:200
		Tegningsnr.	H110
		Revisjon	C



PROFIL NR.	0	25	50	7		
Terreng høyde	10,84	11,87	13,78	17,00	17,98	19,91