


BRA: 49.48m²

BRA: 49.49m²

BRA: 49.52m²

BRA: 49.48m²

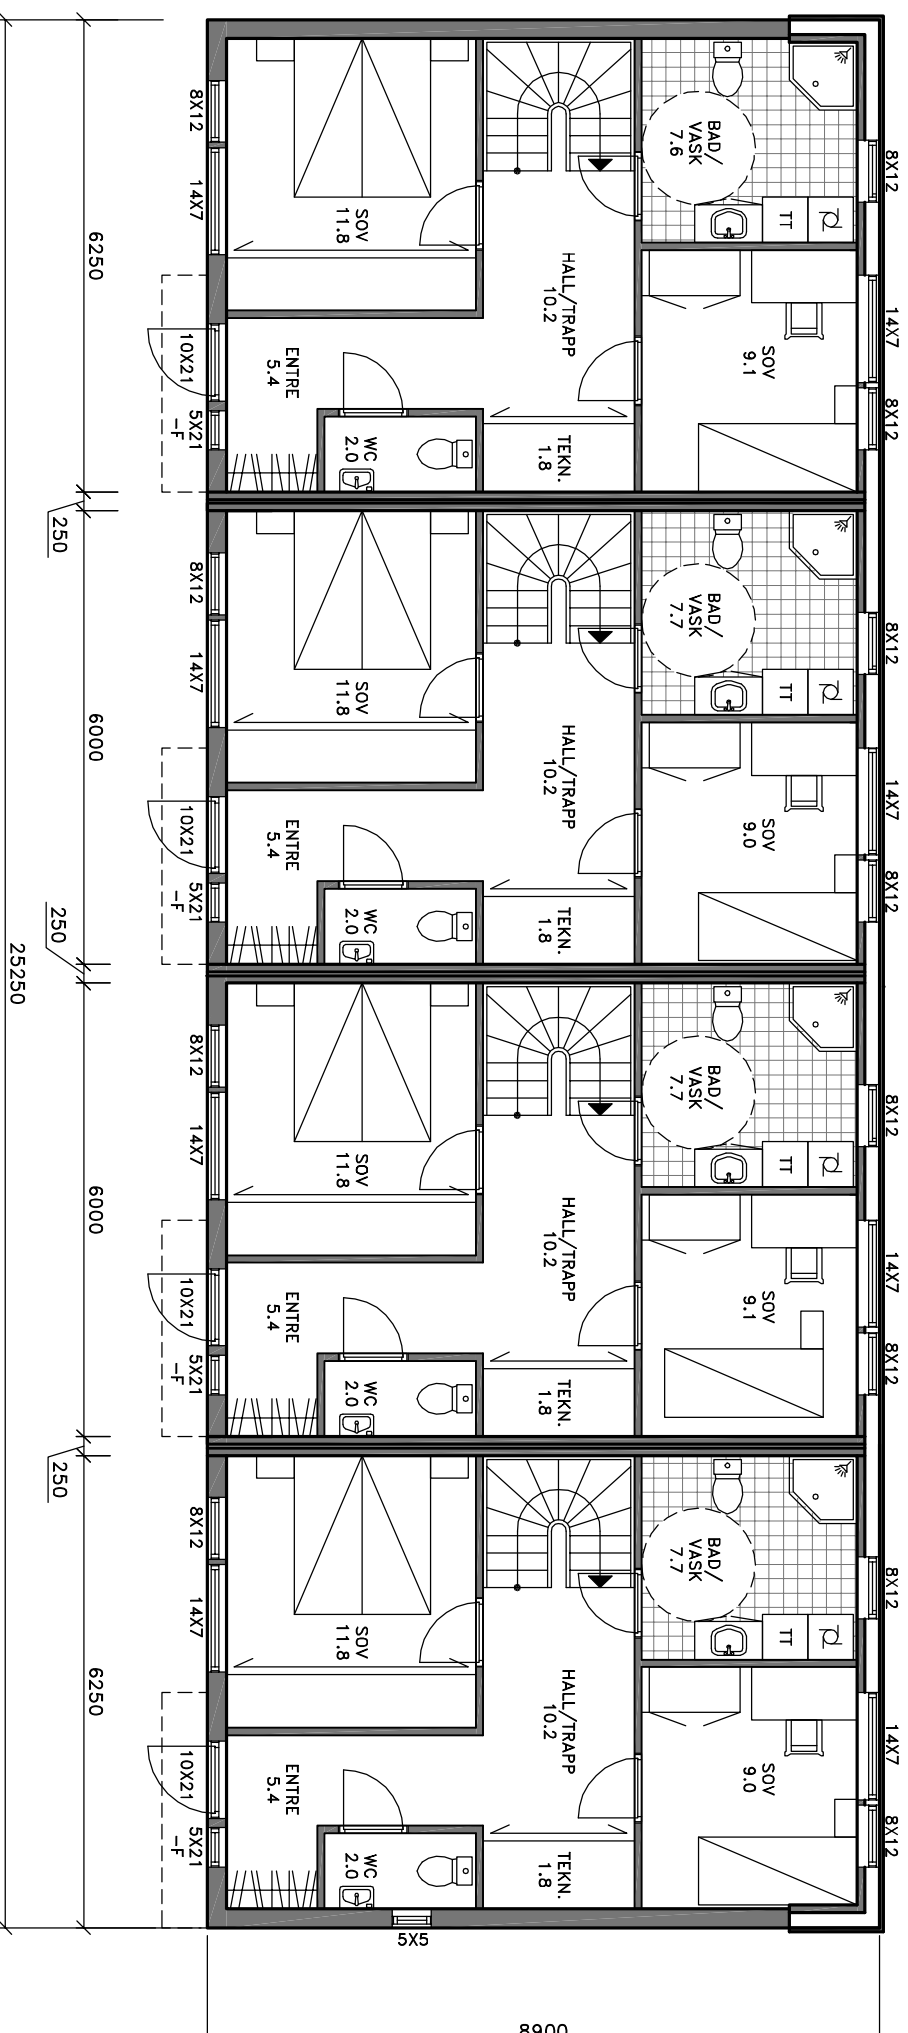

Tegning: Plan 1. etg

Type nr:
EXPO-LIVING
BK3
SJØSIDEN

Dato: 20.09.13

Rev.: 30.09.13
27.01.14
24.02.14

EXPO·NOR
BOLIG & EIENDOMSUTVIKLING

BYA.: 231.9m²

BRA.: 197.97m²

Grunnfl.: 224.8m²

Prosjektnr:

Tegningsnr:

Målestokk: 1:100

Sign.: ØK

BLÅ BOLIG


Sentrumsvn.4
8920 SØMNÅ
Kopiering eller ulovlig bruk av
tegninger, medførte
erstatningsansvar.

1.etg.

F = Fast karm

==== = Synlig dragger


Innerdører = 90x210cm

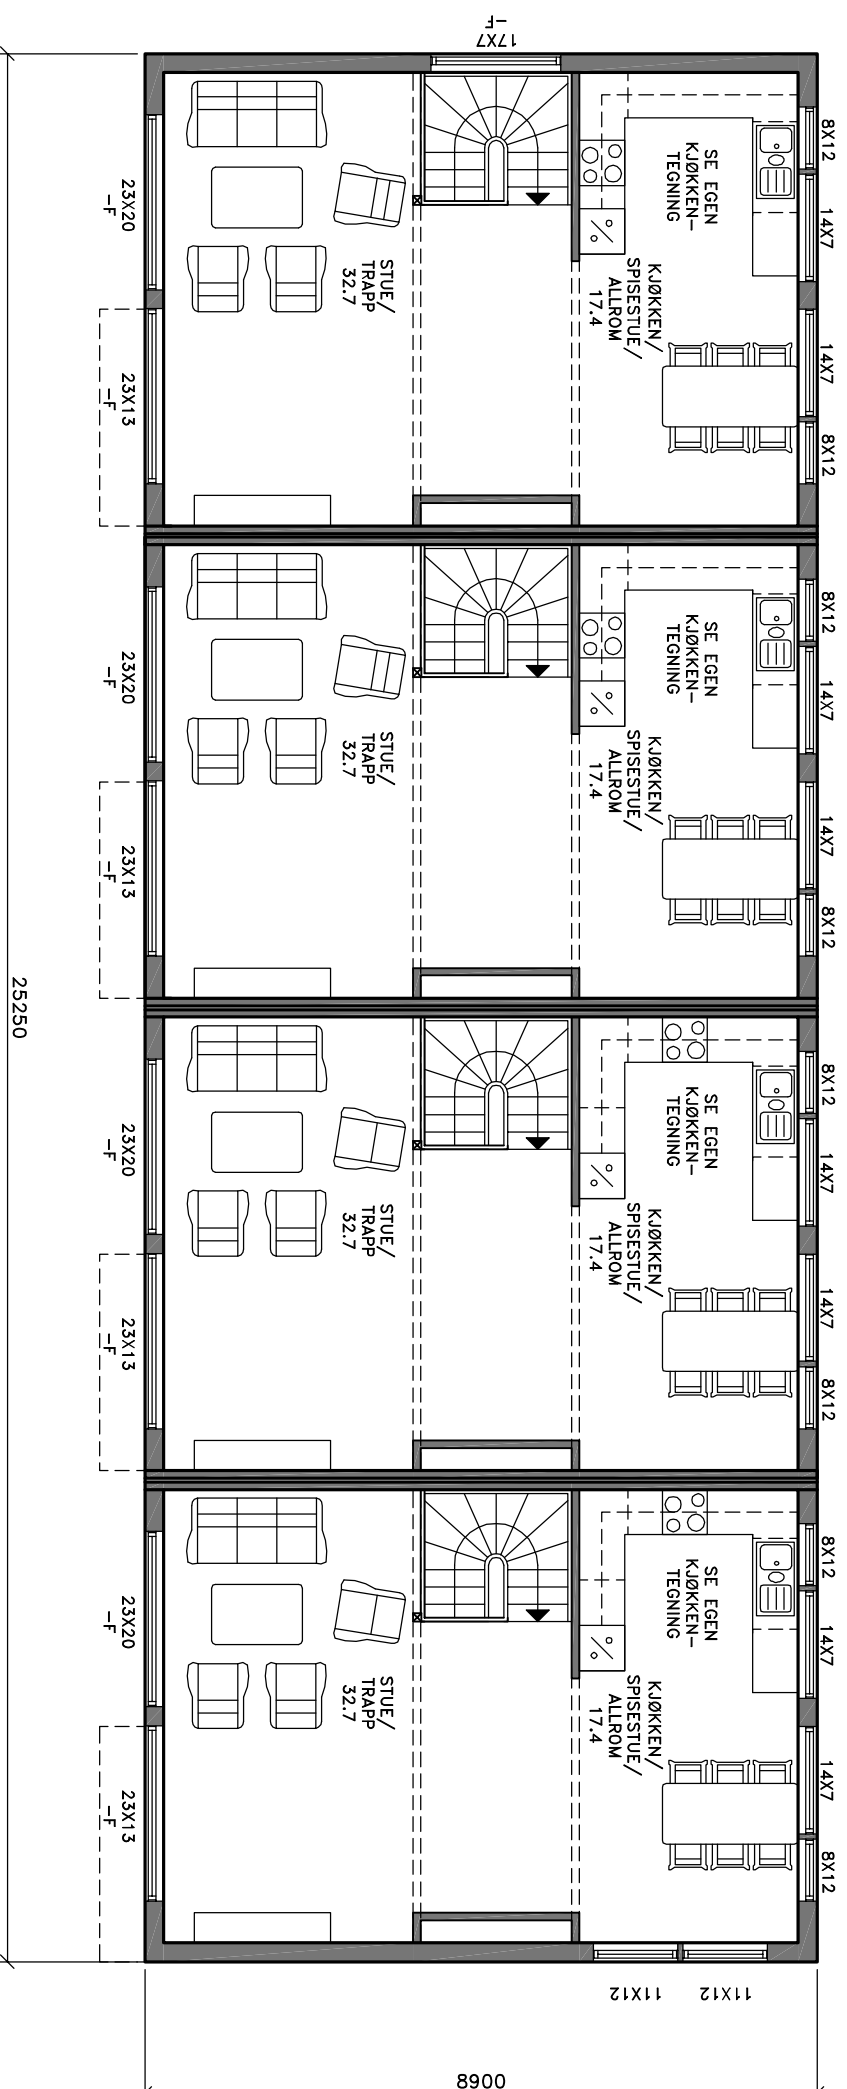

2.etg.
 F= Fast karm
 ===== Synlig drager
 Innerdører =90x210cm

BRA:
 49.8m² x 4 = 199.2m²

Tegning:	Plan 2.etg
Type nr:	EXPO-LIVING BK3 SJØSIDEN
Dato:	20.09.13
Rev.:	30.09.13 27.01.14 24.02.14
EXPO·NOR BOLIG & EIENDOMSUTVIKLING	
BYA.:	
BRA.:	4x49.8m ²
Grunnfl.:	
Prosjektør:	
Tegningsnr.:	
Målestokk:	1:100
Sign.:	ØK
BLÅ BOLIG Sentrumsvn.4 8920 SØMNÅ Kopiering eller ulovlig bruk av tegninger, medfører straffetiltaksansvar.	

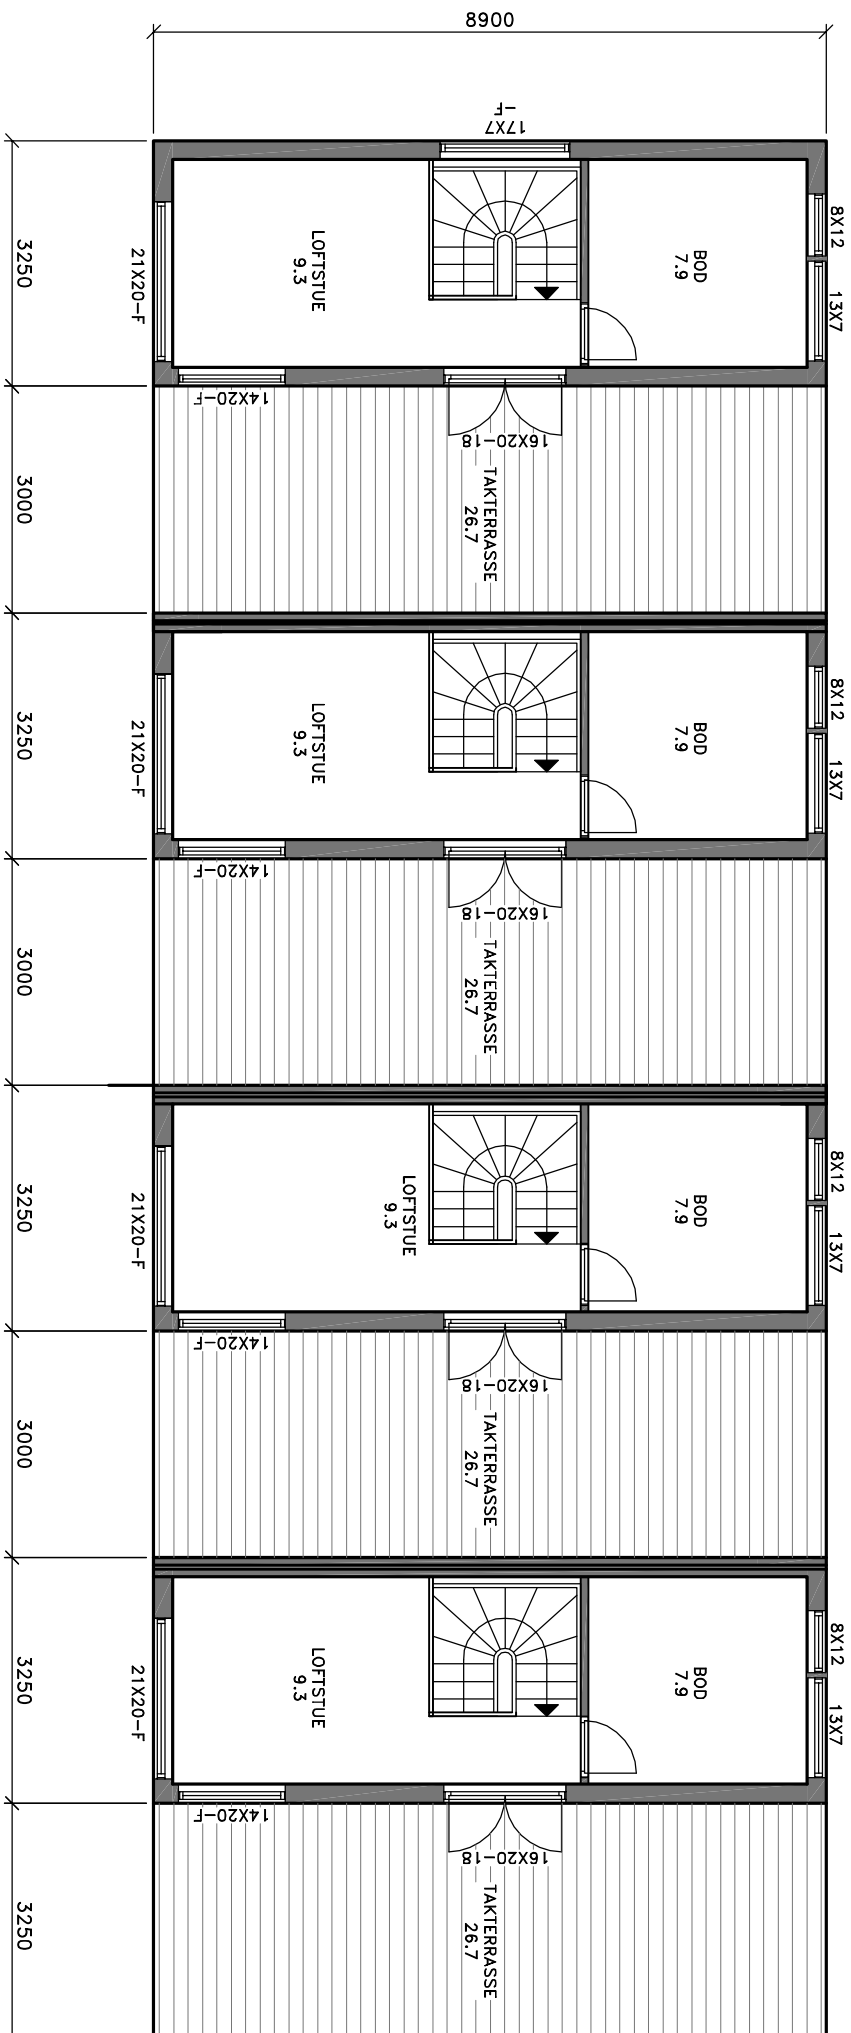

3. etg.

F = Fast karm

==== = Synlig drager

Innerdører = 80x200cm

Tegning: Plan 3. etg

Type nr:

EXPO-LIVING
BK3
SJØSIDEN

Dato: 20.09.13

Rev.: 30.09.13
27.01.14
24.02.14

EXPO·NOR
BOLIG & EIENDOMSUTVIKLING

BYA.:

BRA.: 4x22.6m2

Grunnfl.:

Prosjektnr.:

Tegningsnr.:



Målestokk: 1:100

Sign.: ØK

BLÅ BOLIG

Sentrumstvn.4
8920 SØMNA
Kopiering eller ulovlig bruk av
tegninger, medfører
straffetiltaksansvar.

BRA:
22.6m2 x 4 = 90.4m2

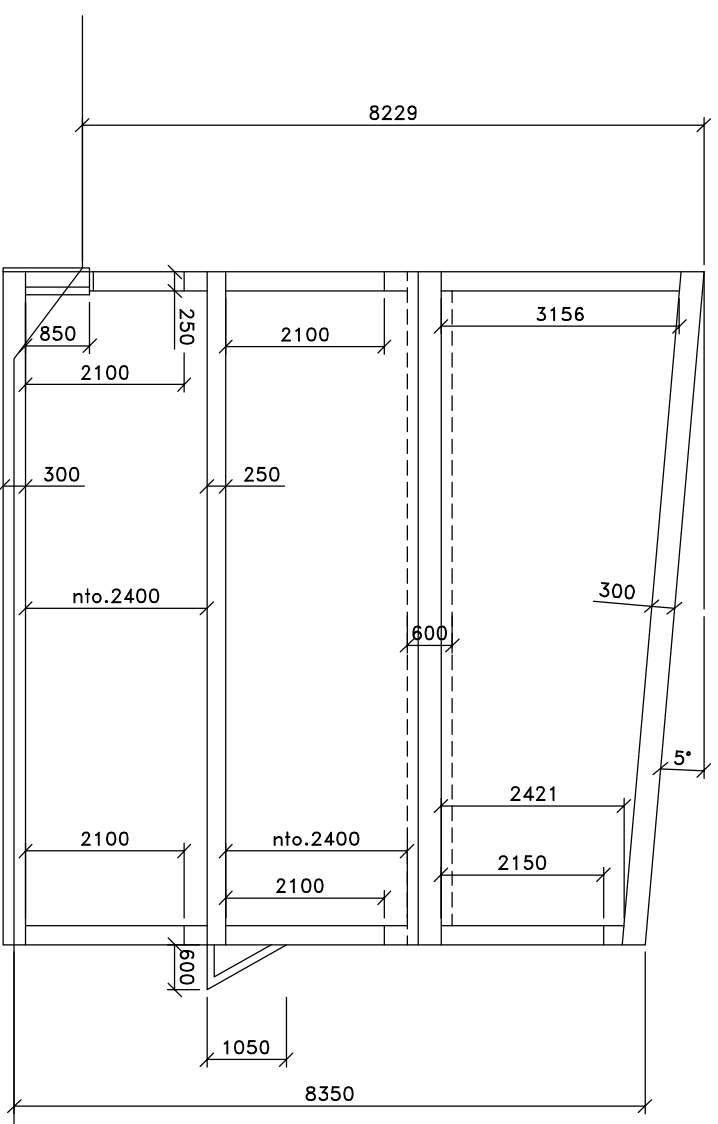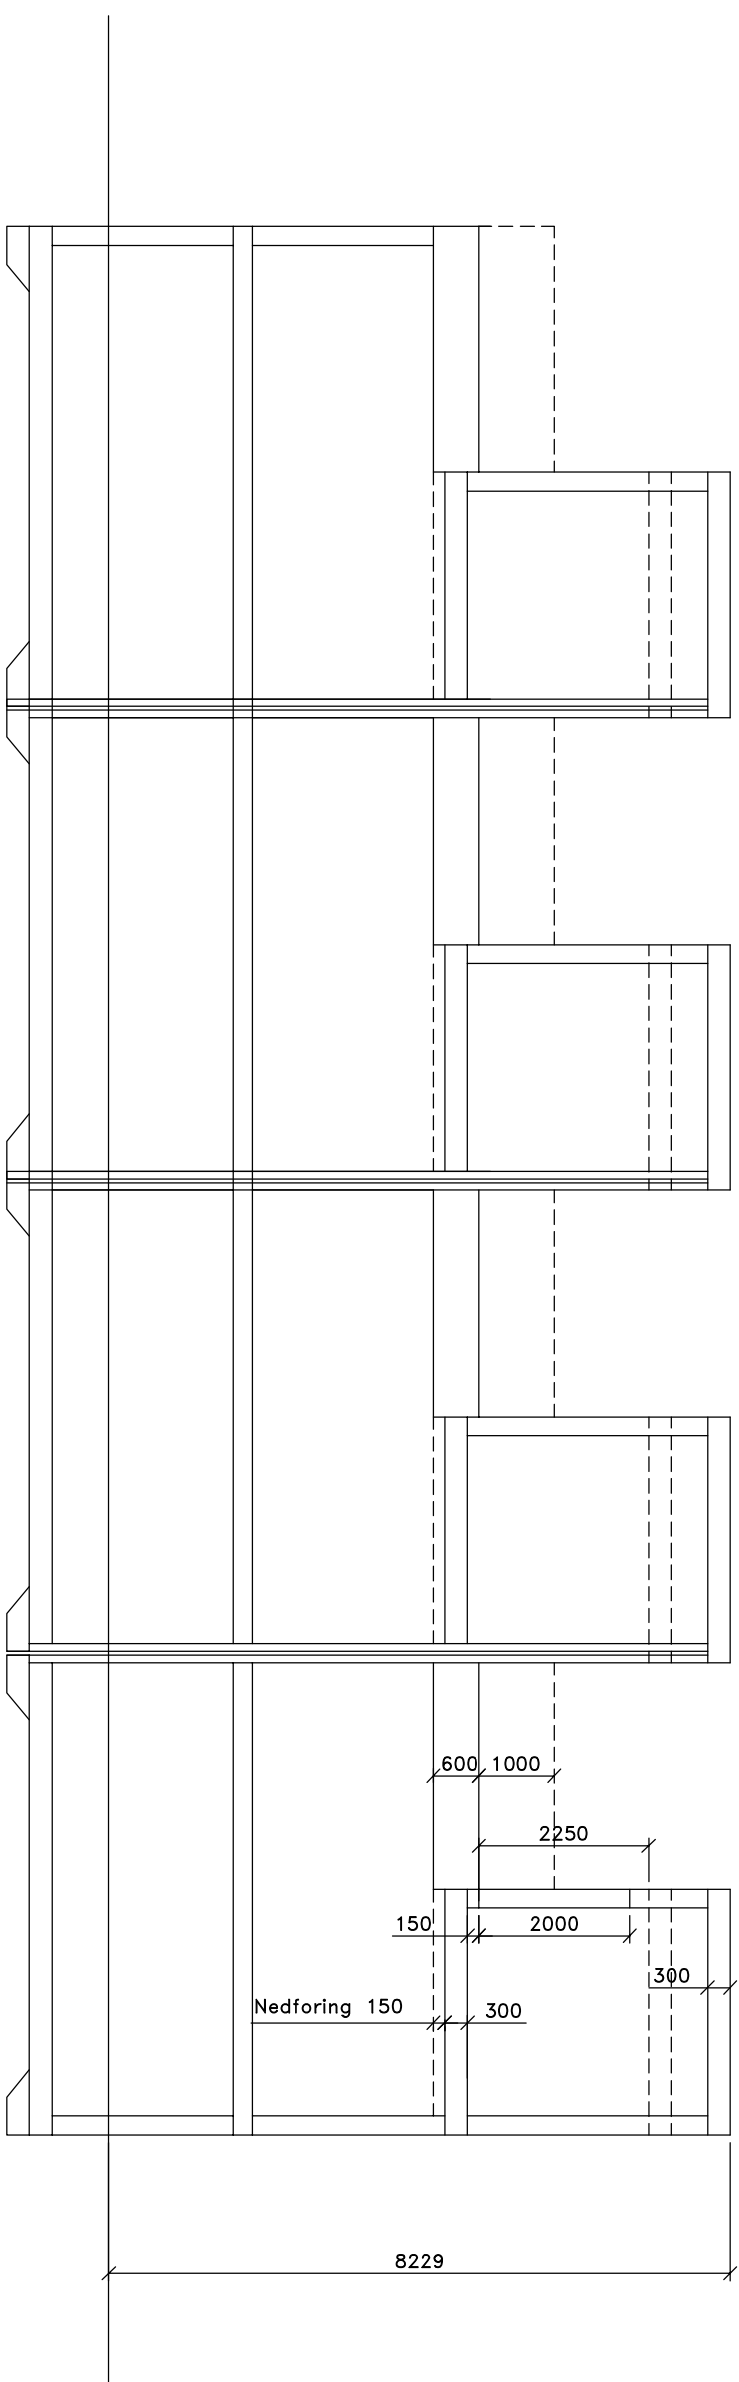

Tegning: SNITT

Type nr:
EXP0-LIVING
BK3
SJØSIDEN

Dato: 20.09.13

Rev.: 30.09.13
27.01.14
24.02.14

EXP0-NOR
BOLIG & EIENDOMSUTVIKLING

BYA.:

BRA.: 487.57m²

Grunnfl.:



Prosjektnr.:

Tegningsnr.:

Målestokk: 1:100

Sign.: ØK

BLÅ BOLIG
Sentrumsvn.4
8920 SØMNA
Kjøpling eller ulovlig bruk av
tegninger, medfører
straffelagsansvar.

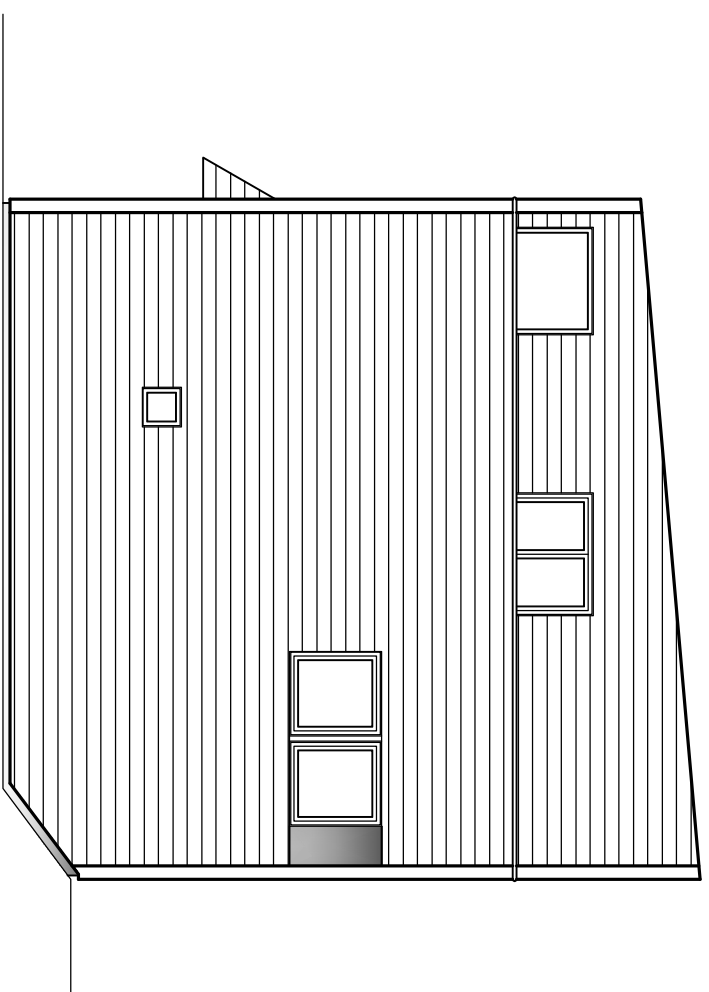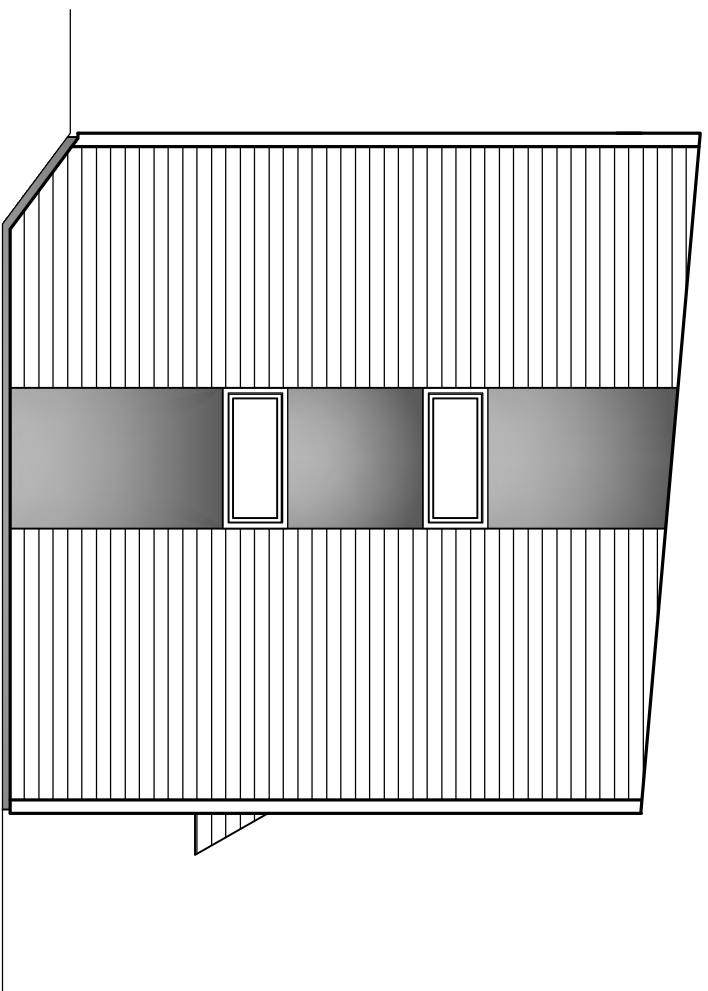

Tegning: FASADER

Type nr:

EXPO-LIVING
BK3
SJØSIDEN

Dato: 20.09.13

Rev.: 30.09.13
27.01.14
24.02.14

EXPO·NOR
BOLIG & EIENDOMSUTVIKLING

BYA.:

BRA.:

Grunnfl.:

Prosjektnr.:



Tegningsnr.:

Målestokk: 1:100

Sign.: ØK

BLÅ BOLIG

Sentrumsvn.4
8920 SØMNA
Kjøpering eller ulovlig bruk av
tegninger, medfører
straffetiltaksansvar.

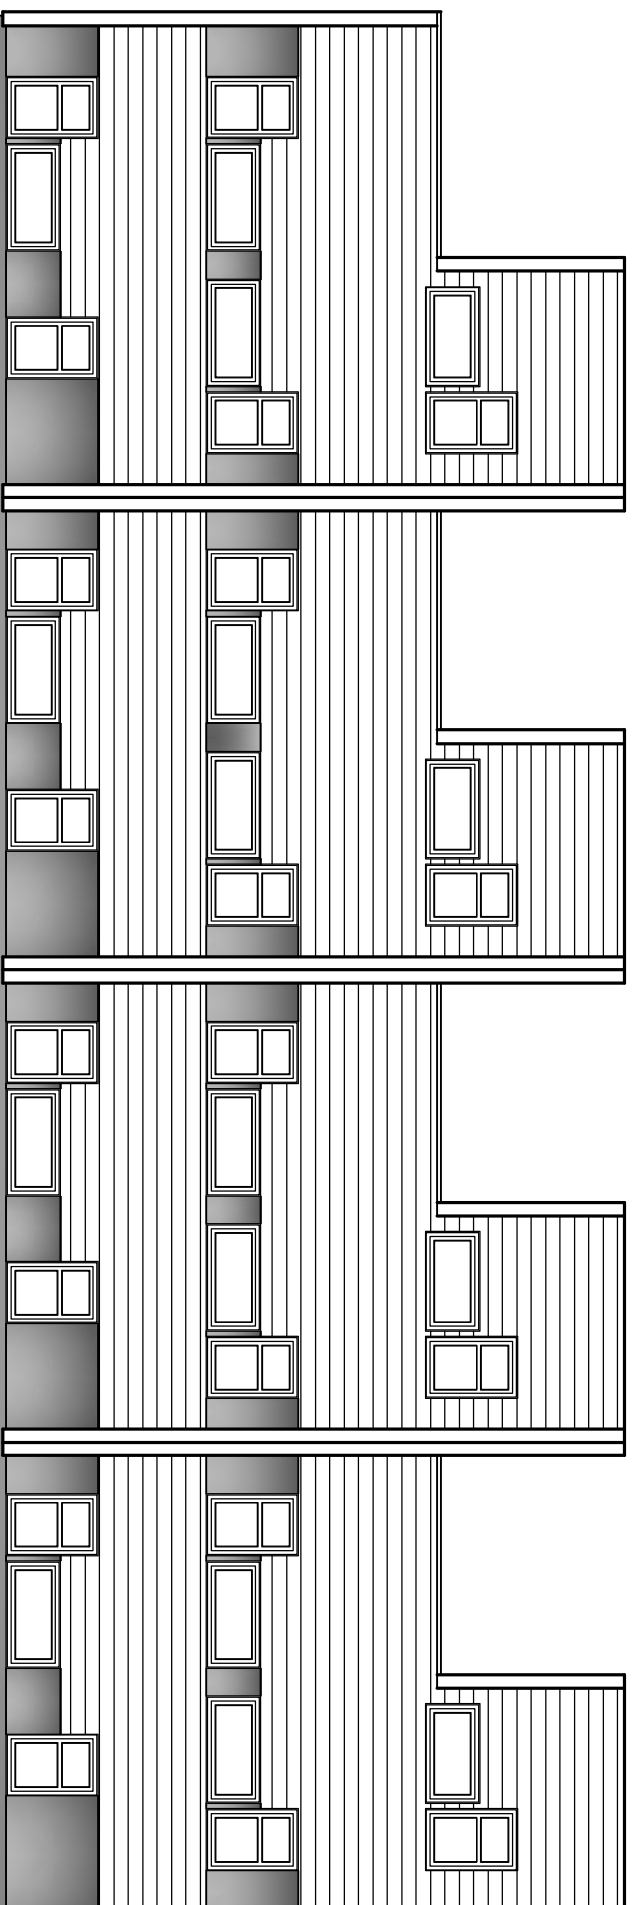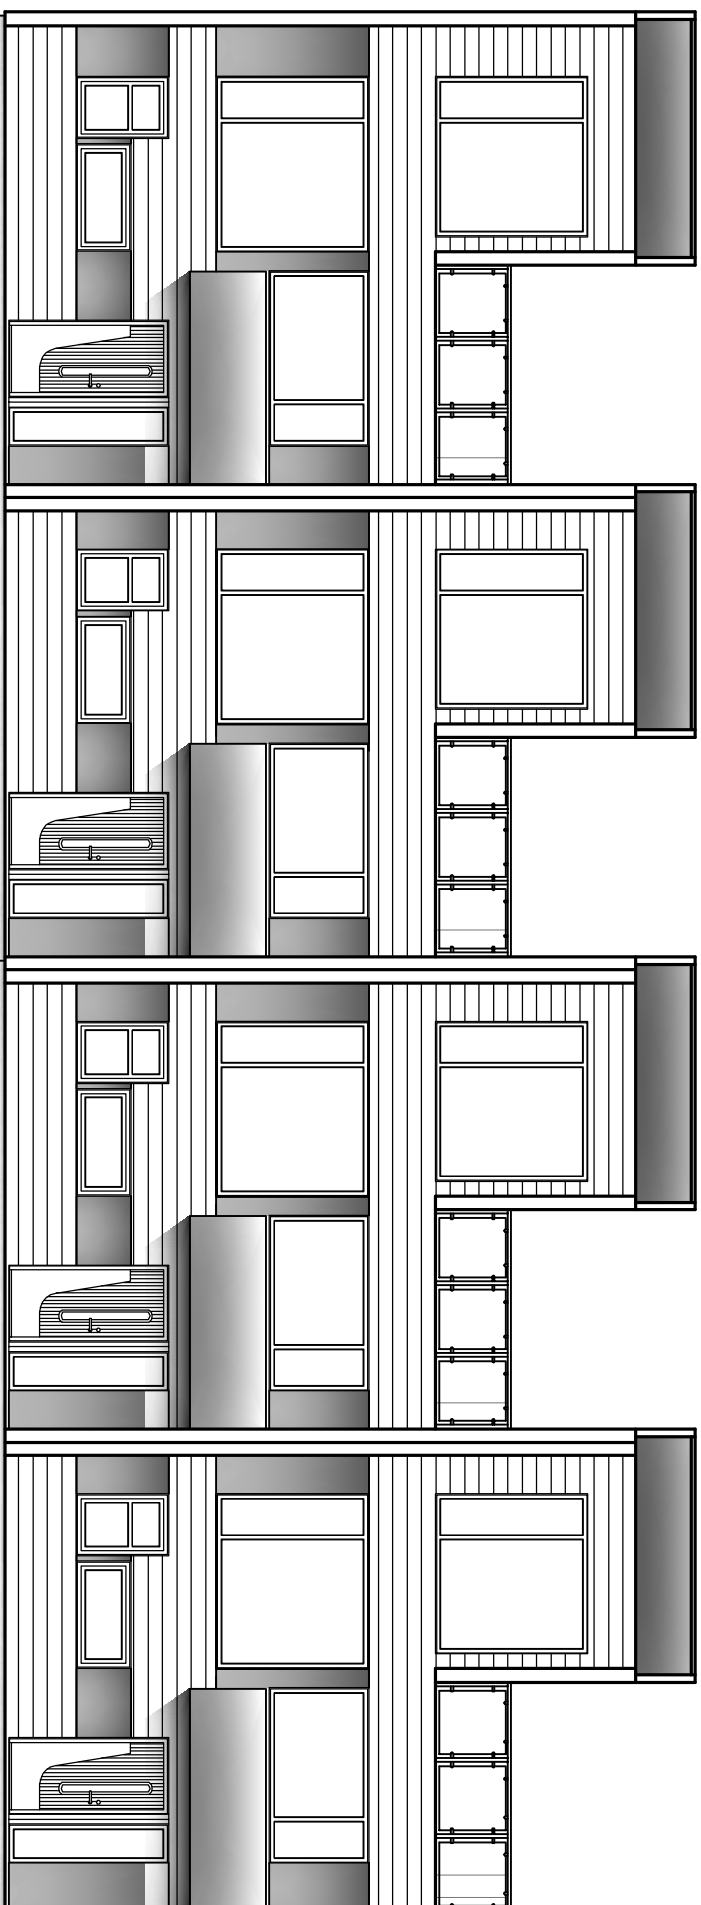

Tegning: FASADER

Type nr:
EXPO-LIVING
BK3
SJØSIDEN

Dato: 20.09.13

Rev.: 30.09.13
27.01.14
24.02.14

EXPO·NOR
BOLIG & EIENDOMSUTVIKLING

BYA.:

BRA.:

Grunnfl.:

Prosjektnr.:

Tegningsnr.:

Målestokk: 1:100

Sign.: ØK

BLÅ BOLIG
Sentrumsvn.4
8920 SØMNA
Kopiering eller ulovlig bruk av
tegninger, medfører
straffetiltaksansvar.