

Tegnforklaring


1. Bebyggelse og anlegg
 - Boligbebyggelse (1110)
 - Annen offentlig eller privat tjenesteyting (1169)
2. Samferdselsanlegg og teknisk infrastruktur
 - Kjøreveg (2011)
 - Fortau (2012)
 - Annen veggrunn - grøntareal (2019)
 - Parkering (2080)
3. Grønnstruktur
 - Park (3050)
4. Hensynssoner
 - a.1) Sikringssoner
 - Frisikt (140)

Juridiske linjer og symbol

- Planens begrensning
- Formålsgrense
- Byggegrense
- Regulert tomtegrense
- Eiendomsgrense som skal oppheves
- Grense for sikringszone
- Frisiktlinje
- Avkjørsel - både inn og utkjøring

Illustrasjonslinjer

- Ny bebyggelse

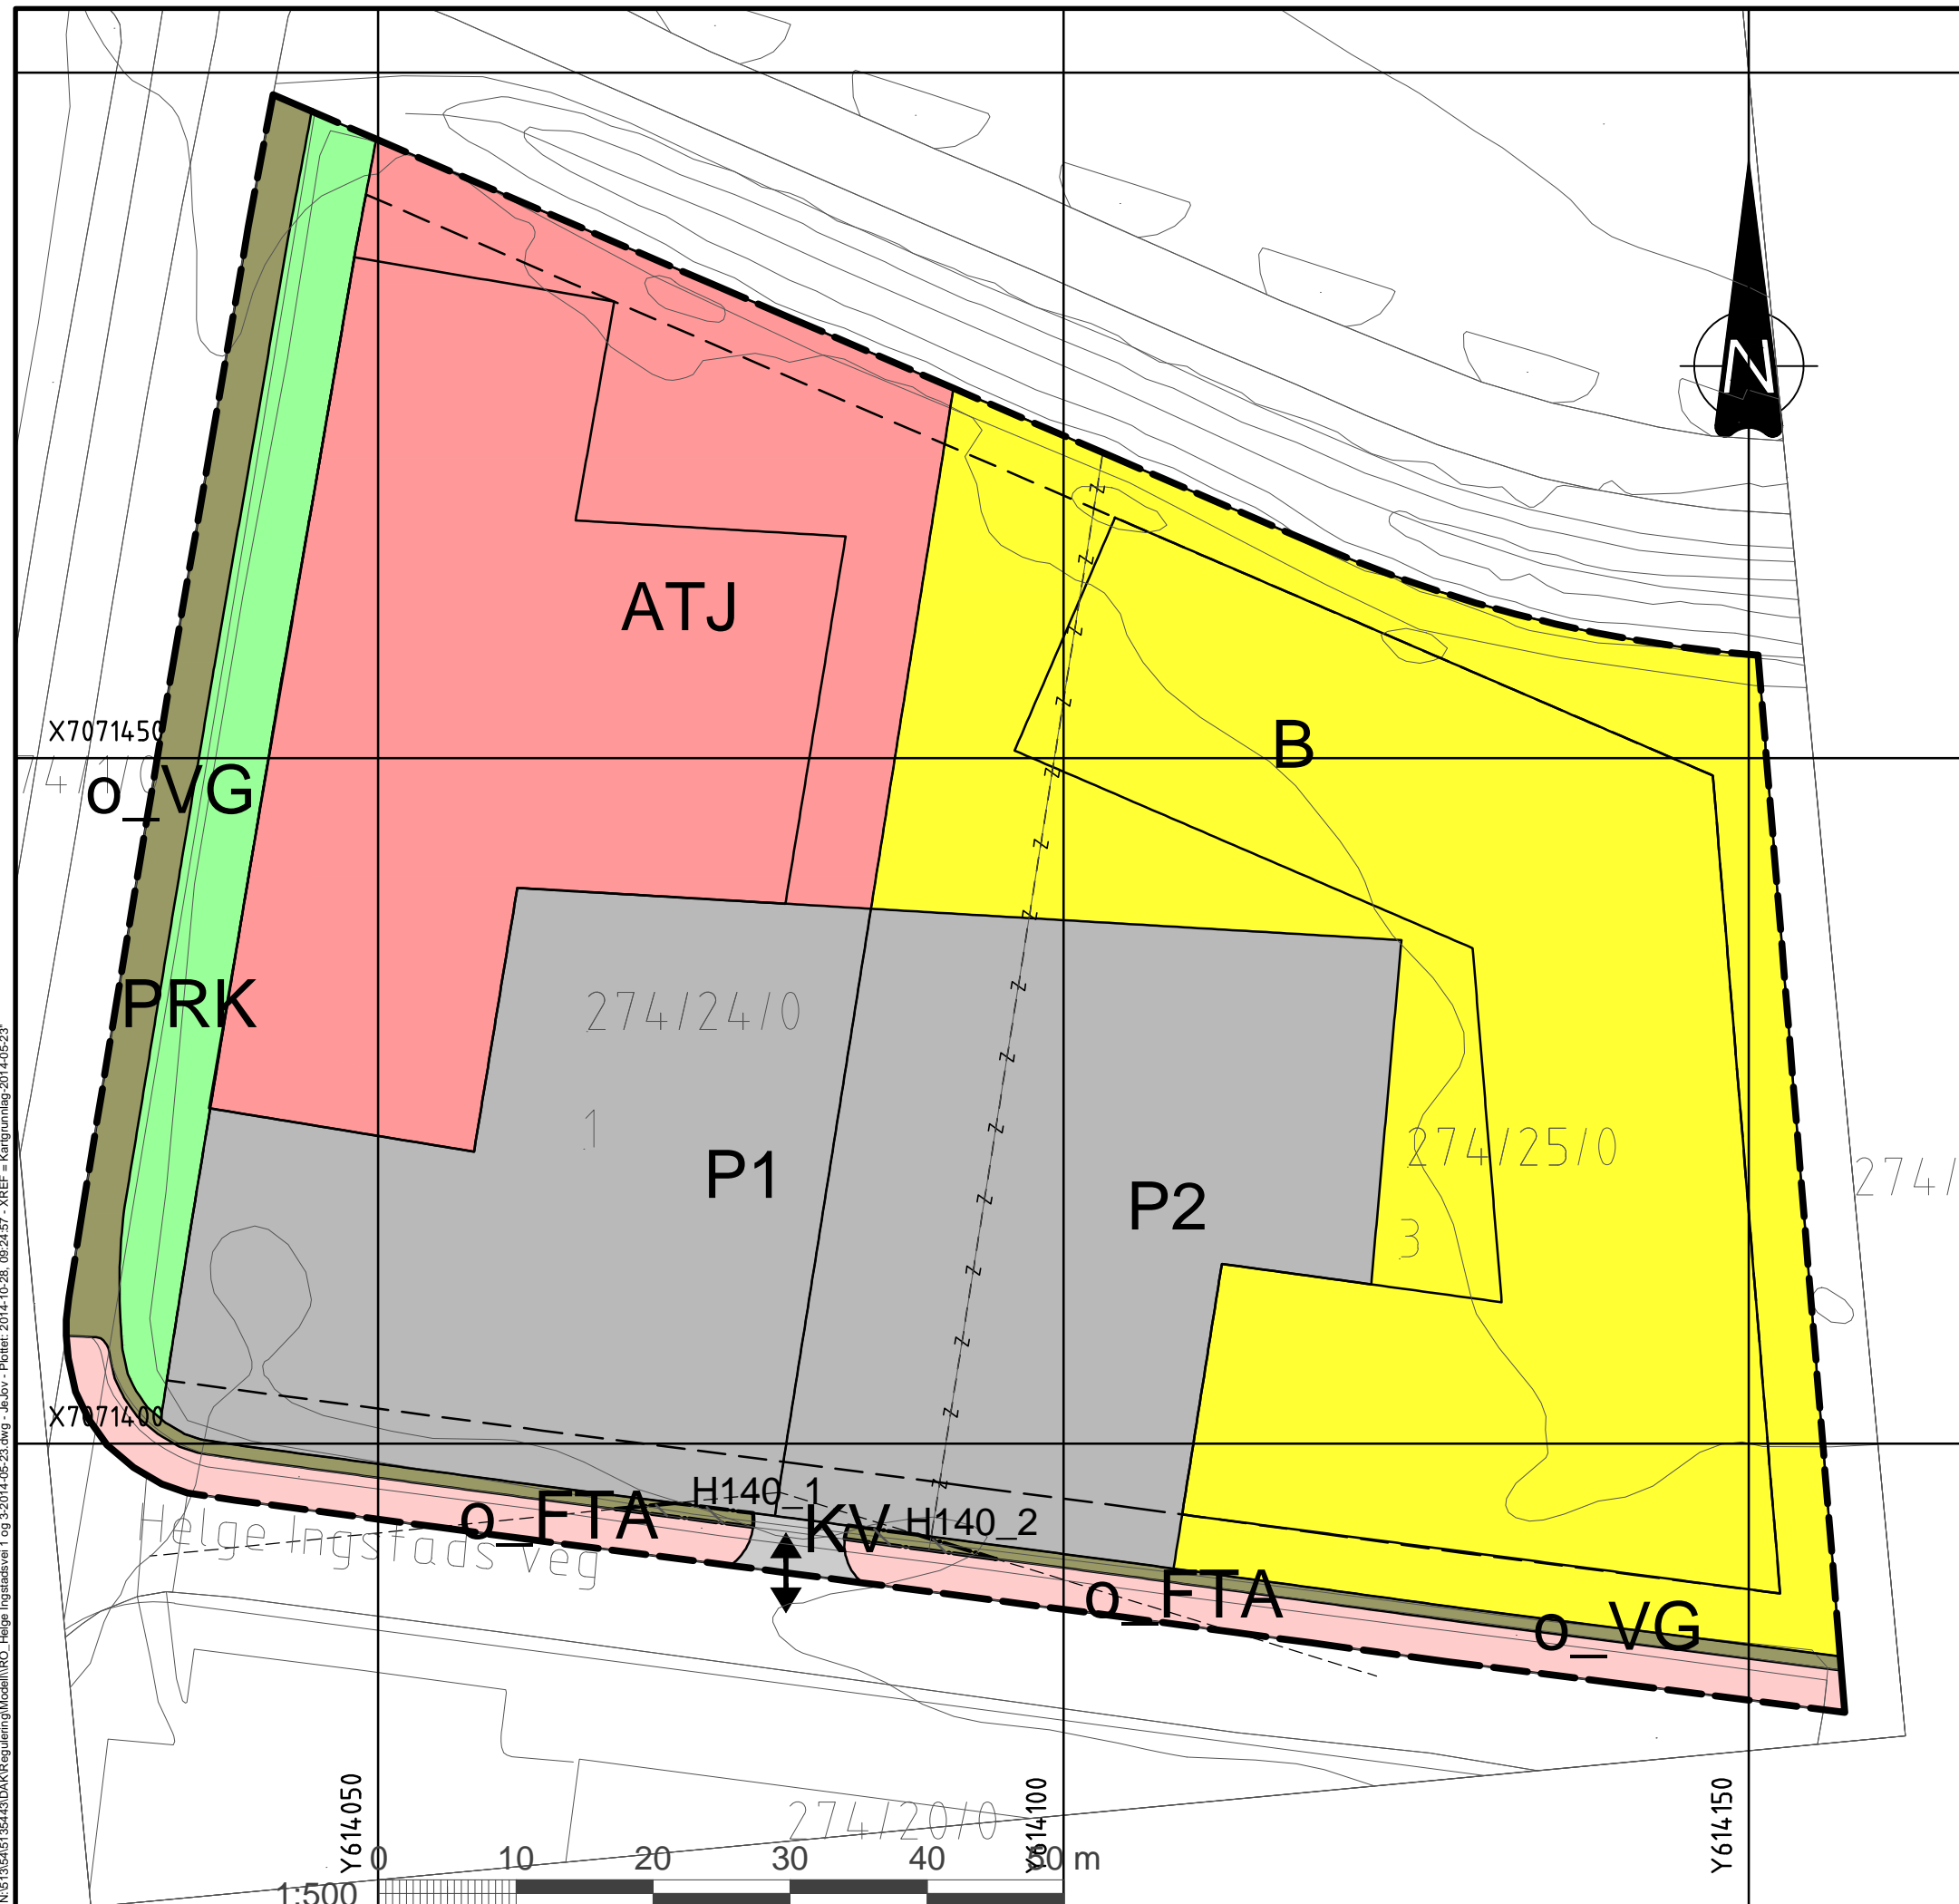

Koordinatsystem: UTM sone32 euref89		Kartuttrekk pr: 23.05.2014	
Kilde: Infoland		Ekvidistanse 1m	
Levanger kommune Detaljregulering for Helge Ingstads vei 1 og 3			Målestokk: 1:500(A3)
REVISJONER	DATO	SIGN.	
Park i nord o. PRK tatt ut i henhold til Kommunestyrets vedtak	28.10.14		
SAKSBEHANDLING I FØLGE PLAN- OG BYGNINGSLOVEN			
	DATO	SAKSNR.	SIGN.
Kunngjøring vedrørende reguleringsarbeidet			
Oppstartsmøte	11.12.13		
Kunngjøring av oppstart av planarbeid	8.2.14		
1. gangs behandling i planutvalget	11.06.14	50/14	
Offentlig ettersyn fra	14.06.14 til 02.08.14		
2. gangs behandling i planutvalget	15.10.14	75/14	
Kommunestyrets vedtak:			
	22.10.14	49/14	
Kunngjøring av planvedtak			
	01.11.14		
Planen er fremmet av:		Planen er utarbeidet av:	
SiNoT og Innherred Helsehus		Norconsult	
Dato:		Reguleringsplan nr:	
3.6.2014		L2014006	
		Kommunens saksnr:	
		2014/92	

N:\5135\513543\AK\Regulering\Modell\PRO_Levanger\Planer\2014\10-28_09-24\57 - XREF = Kartgrunnlag_2014-05-23