



Normalprofil - profil 0  
Sivs veg

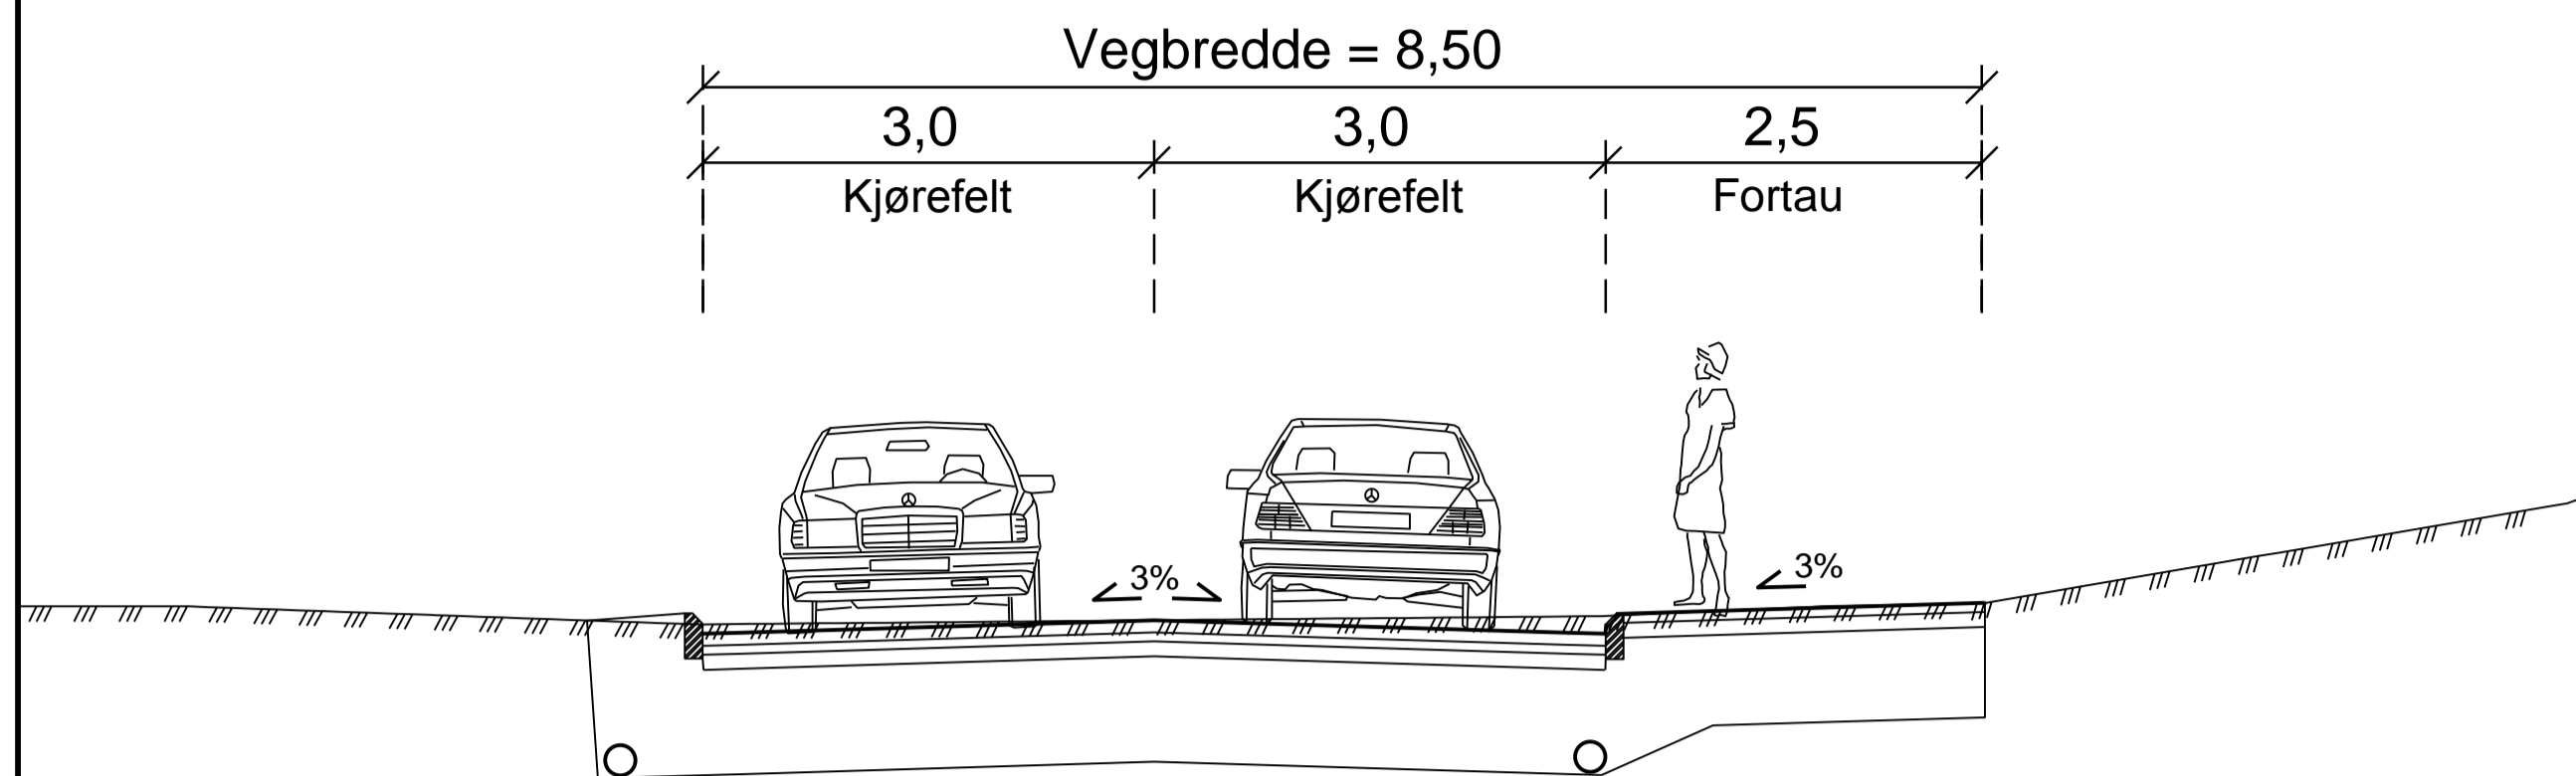


Normalprofil - profil 0  
Gjemblevegen

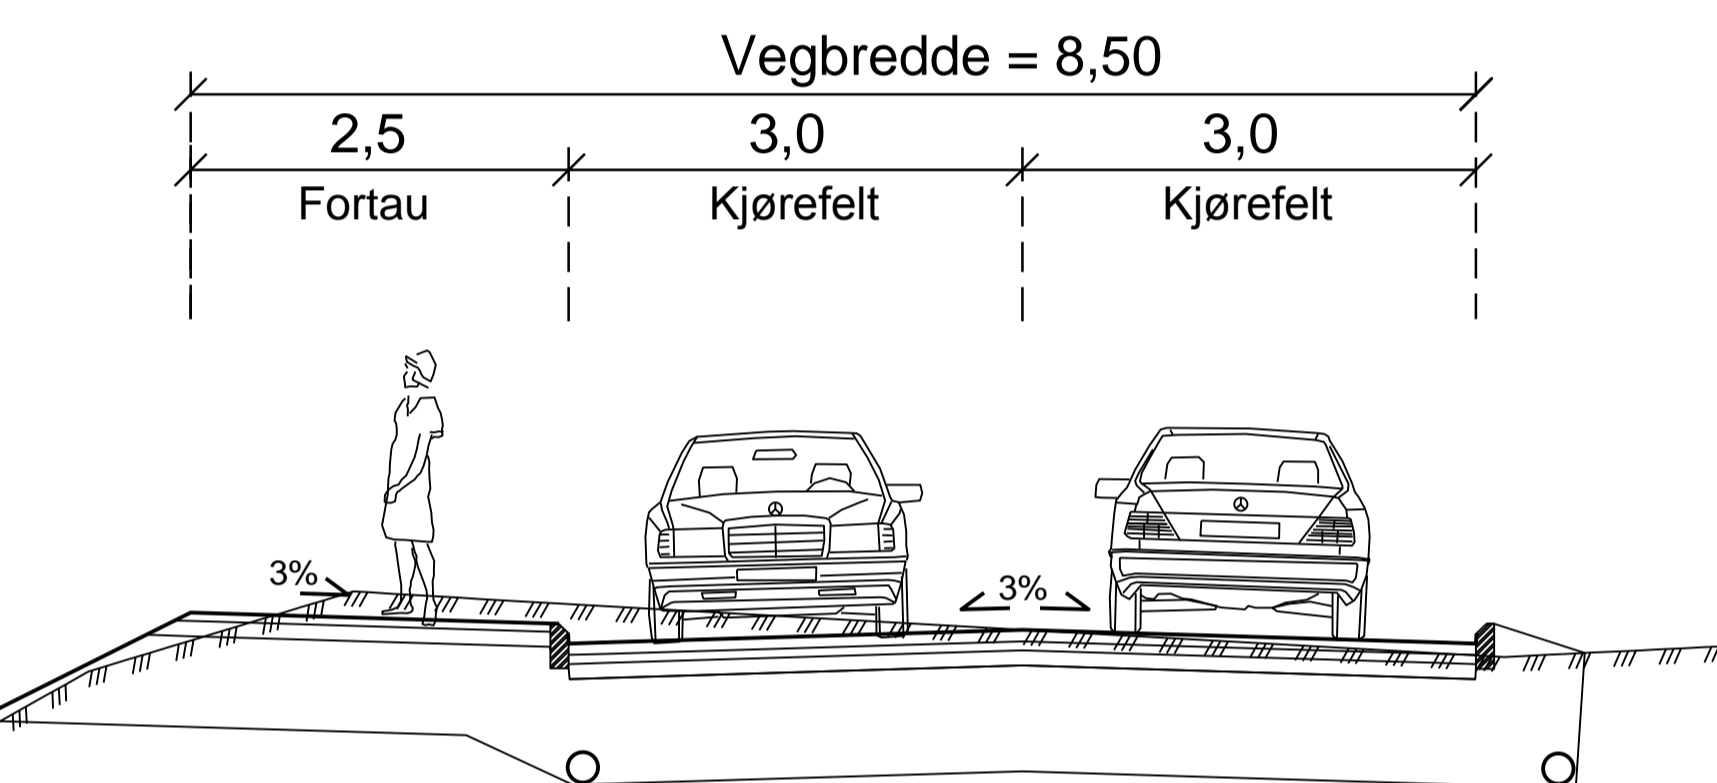


Landbruksfylling


Normalsnitt rundkjøring

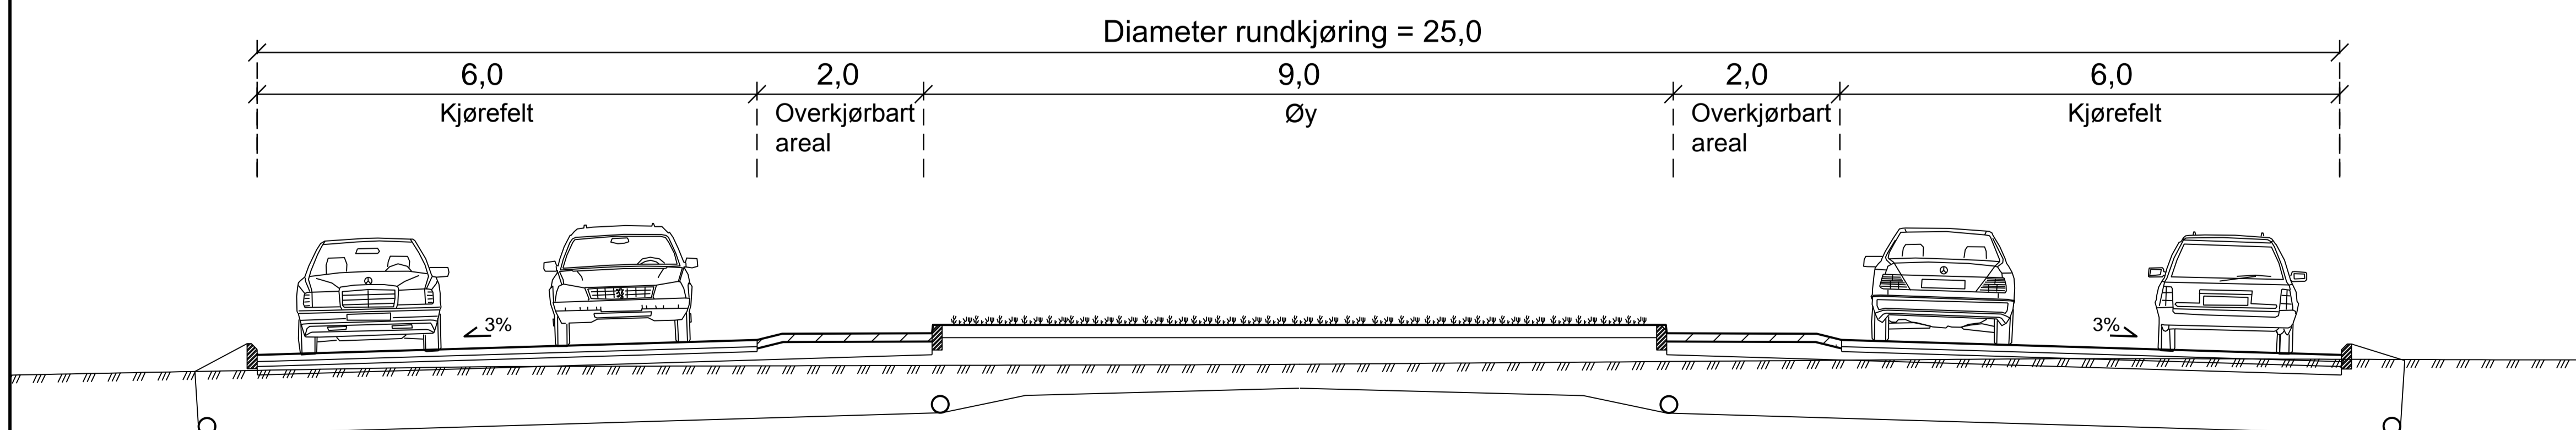

Overbygning:  
Fortau

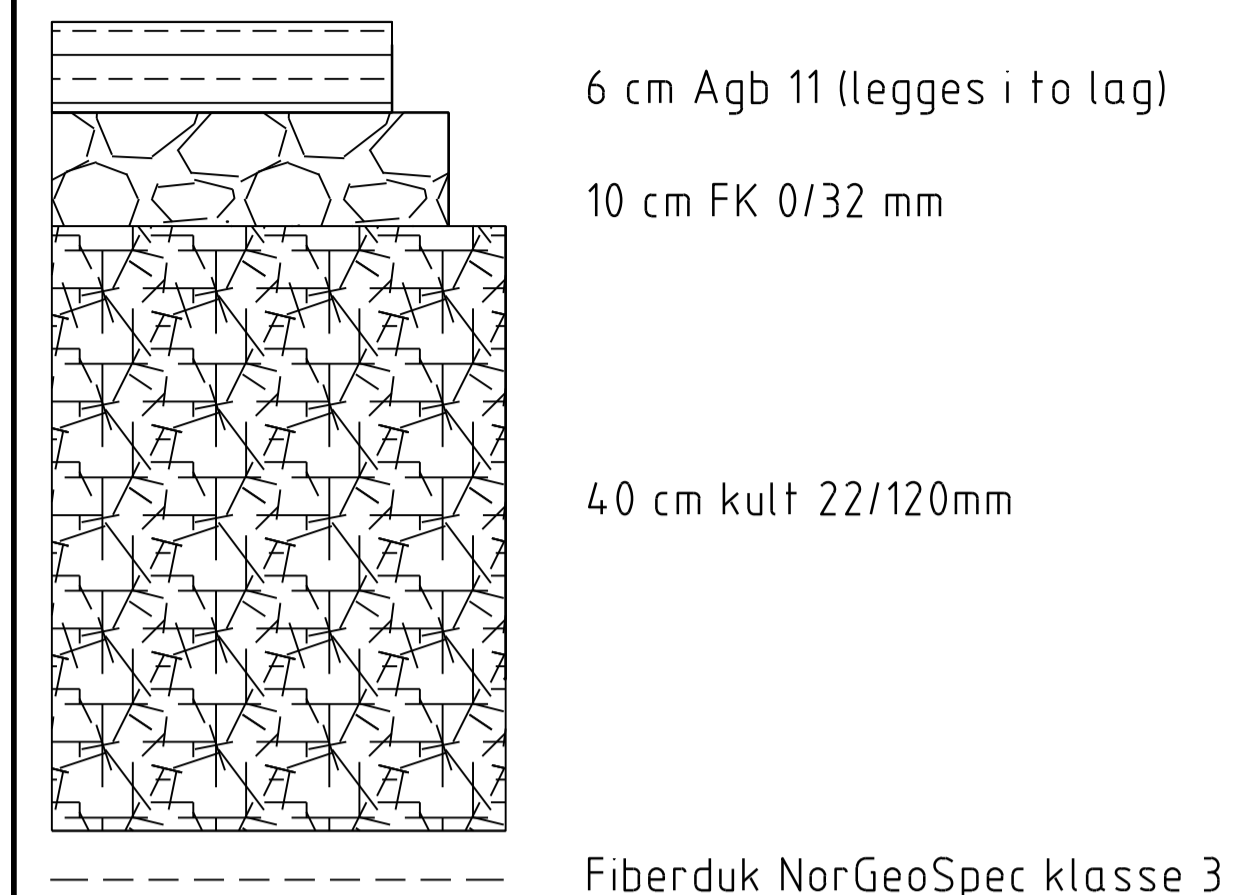

Overbygning:  
Kjøreveg

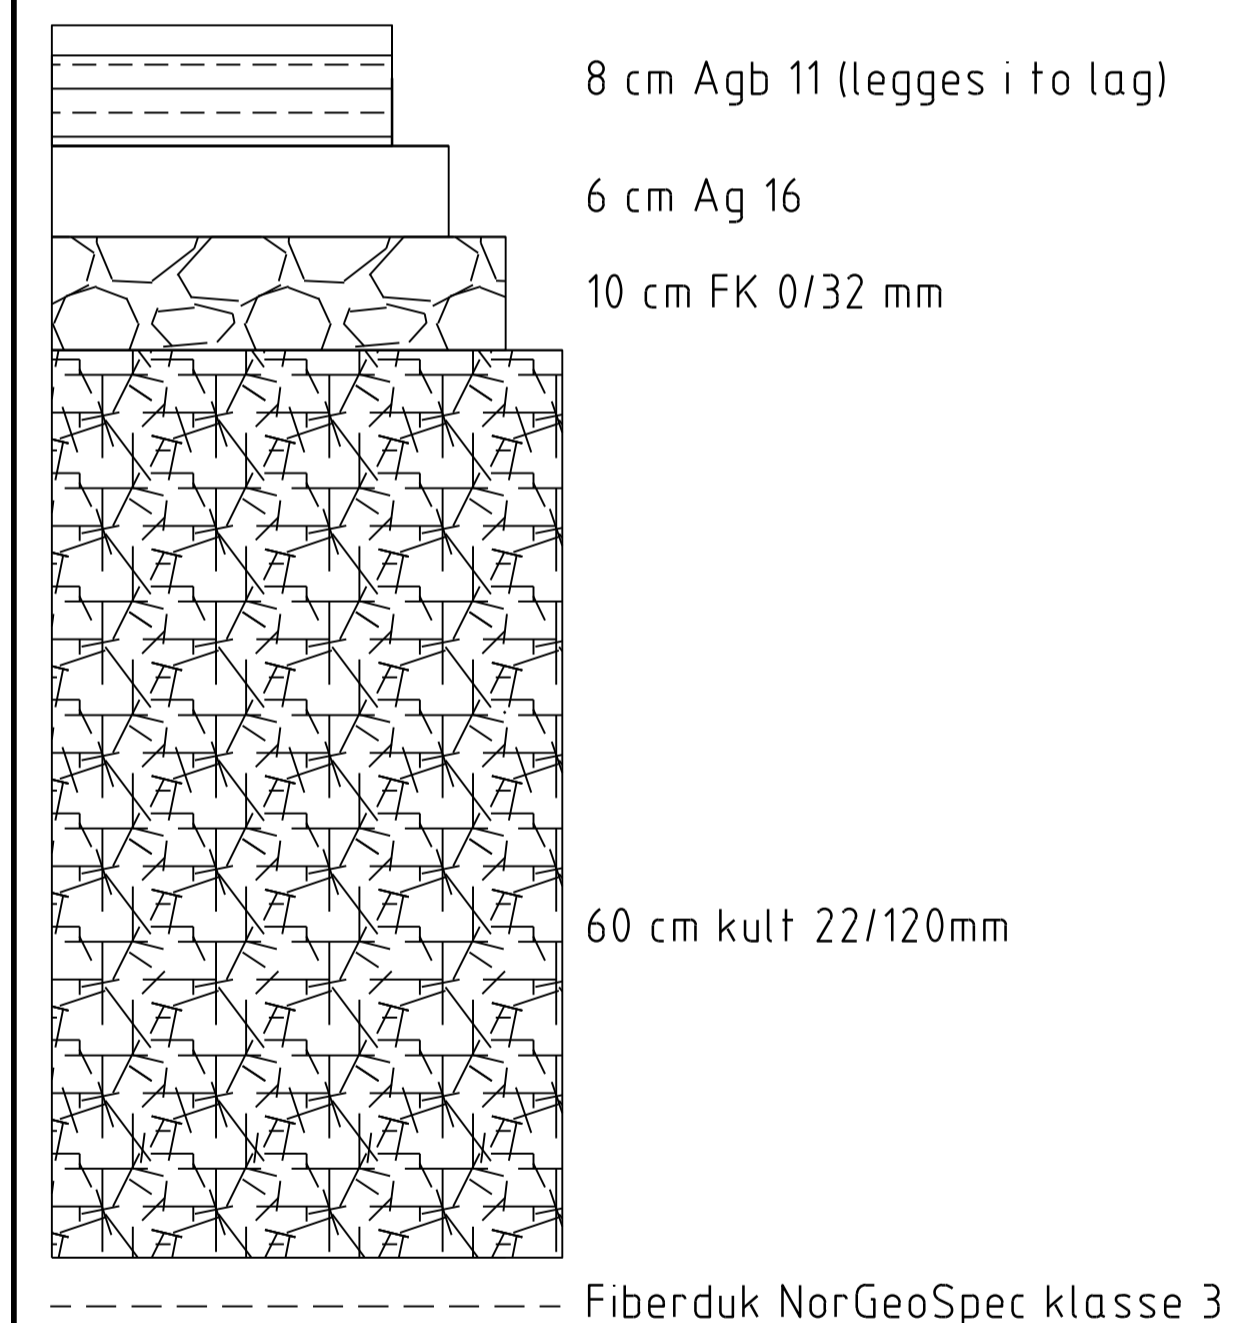

NB: bruk av fiberduk vurderes på stedet sammen med byggherre

Revisjon	Revisjonen gjelder	Utarb	Kontr	Godkjent	Rev. dato
		Saksnr.	25-05-2015		
		Tegningsdato	Kommunalteknikk		
Levanger kommune Rundkjøring Gjemblevegen - Sivs veg		Bestiller	Levanger kommune		
		Produsert av	Norconsult AS		
Normalprofil Reguleringsplan		Prosjektnummer			
		Delprosjektnummer			
		Byggesaksnummer			
Utarbeidet av	Kontrollert av	Godkjent av	Konsulentarkiv	Tegningsnummer /	Målestokk A1 1:50
KJPre	AR	KJPre	5152329	revisjonsboksnavn	F001